


BLOK ROZDZIELCZY BR 4-15 "legrand"

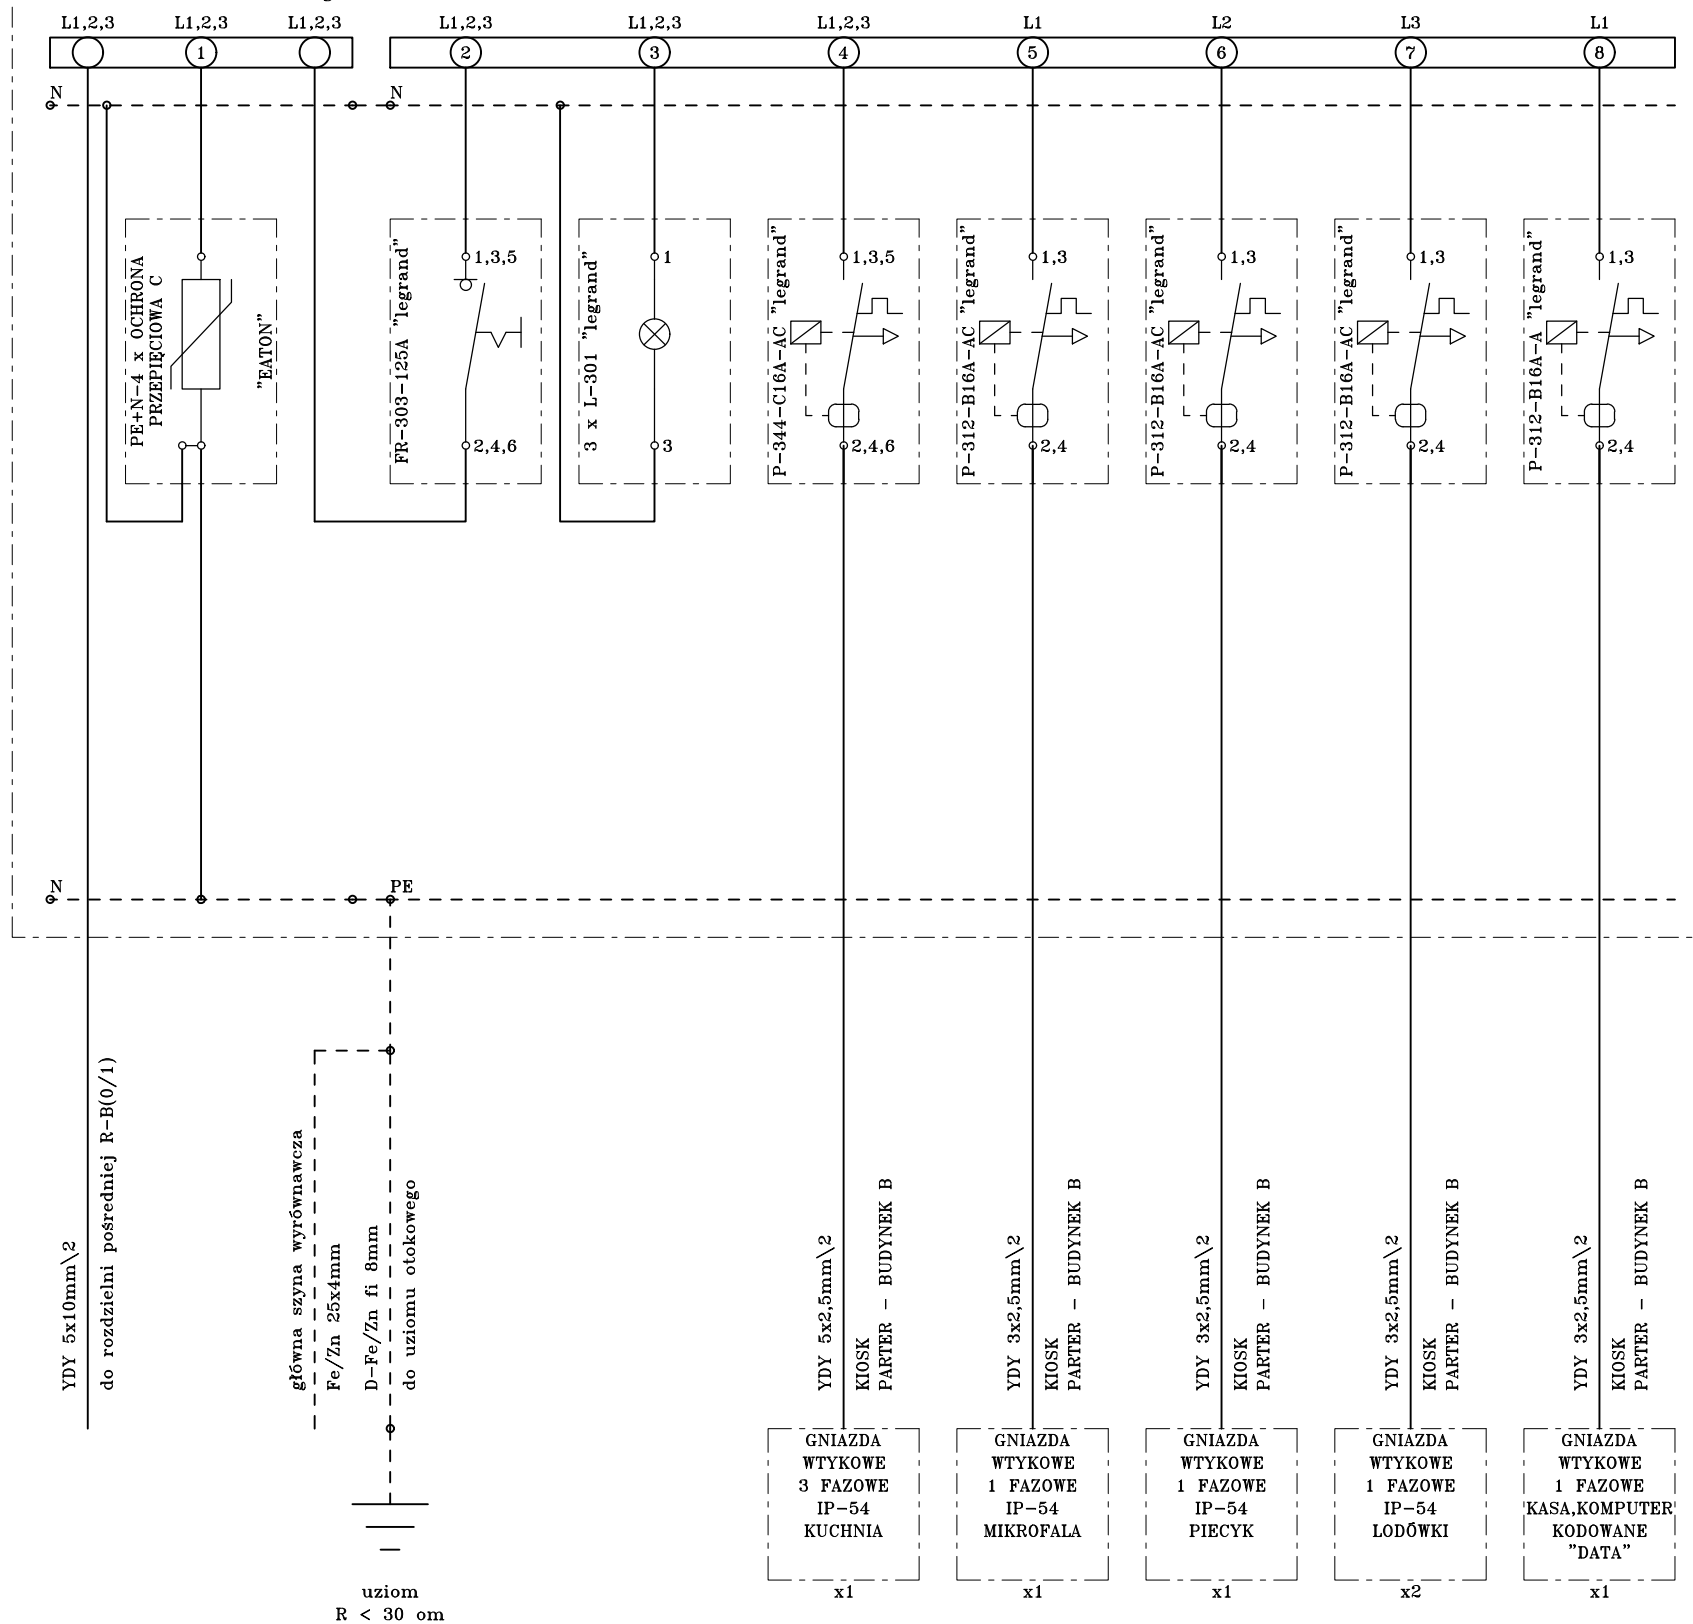

PROJEKTOWANA TABLICA ROZDZIELCZA RW-4x12 "LEGRAND"

USŁUGI PROJEKTOWE – ZBIGNIEW HETMAN

OBIEKT	BUDYNEK ZESPOŁU SZKÓŁ GÓRNICZO – ENERGETYCZNYCH im.Stanisława Staszica w Koninie.	SKALA	---
TEMAT RYSUNKU	SCHEMAT ZASILANIA PROJEKTOWANEJ ROZDZIELNI R–KIOSK–B.	NR RYS.	E–11
INWESTOR	ZESPÓŁ SZKÓŁ GÓRNICZO – ENERGETYCZNYCH im.Stanisława Staszica w Koninie.	BRANŻA	ELEKTRYCZNA
ADRES BUDOWY	KONIN 62–510, UL. KARDYNAŁA STEFANA WYSZYŃSKIEGO 3.	PROJEKTANT	mgr inż. ZBIGNIEW HETMAN GP 7342/176/94
		SPRAWDZAJĄCY	mgr inż. PIOTR GRABIA GP 167/7346/II/42/91
NINIEJSZE DZIEŁO STANOWI DZIEŁO AUTORSKIE I PODLEGA OCHRONIE ZGODNIE Z USTAWĄ 83 Z DNIA 04–02–1994 O PRAWIE AUTORSKIM I PRAWACH POKREWNYCH			