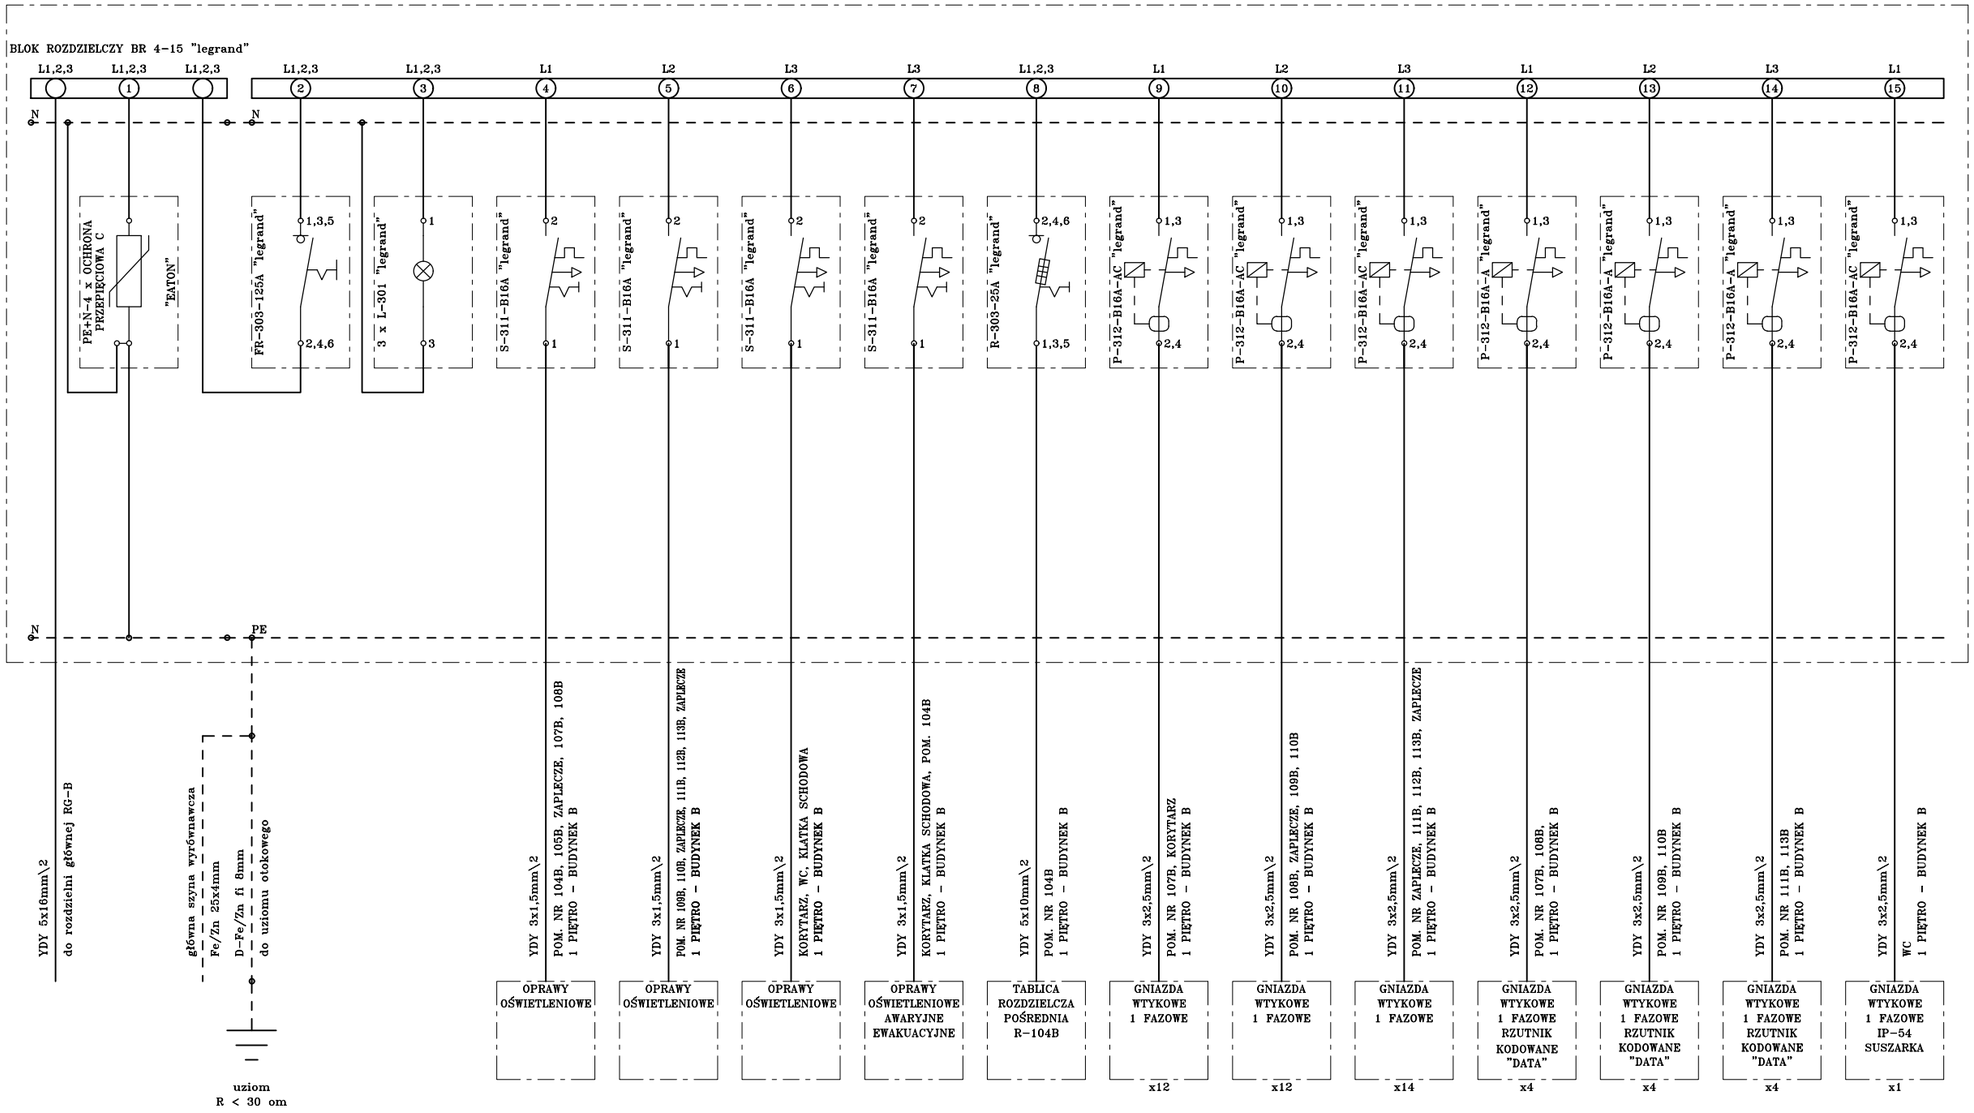

PROJEKTOWANA TABLICA ROZDZIELCZA RW-5x12 "LEGRAND"

SKALA 0,8

USŁUGI PROJEKTOWE - ZBIGNIEW HETMAN					
OBIEKT	BUDYNEK ZESPOŁU SZKÓŁ GÓRNICZO - ENERGETYCZNYCH im.Stanisława Staszica w Koninie.			SKALA	---
TEMAT RYSUNKU	SCHEMAT ZASILANIA PROJEKTOWANEJ ROZDZIELNI R-B(1/1).			NR RYS.	E-13
INWESTOR	ZESPÓŁ SZKÓŁ GÓRNICZO - ENERGETYCZNYCH im.Stanisława Staszica w Koninie.	BRANŻA	ELEKTRYCZNA	DATA	31.05.17r
ADRES BUDOWY	KONIN 62-510, UL. KARDYNAŁA STEFANA WYSZYŃSKIEGO 3.	PROJEKTANT spec. instalacyjno-inżynierynej	mgr inż. ZBIGNIEW HETMAN GP 7342/176/94		
		SPRAWDZAJĄCY spec. instalacyjno-inżynierynej	mgr inż. PIOTR GRABIA GP 167/7346/II/42/91		

NINIEJSZE DZIEŁO STANOWI DZIEŁO AUTORSKIE I PODLEGA OCHRONIE ZGODNIE Z USTAWĄ 83 Z DNIA 04-02-1994 O PRAWIE AUTORSKIM I PRAWACH POKREWNYCH