


BLOK ROZDZIELCZY BR 4-15 "legrand"

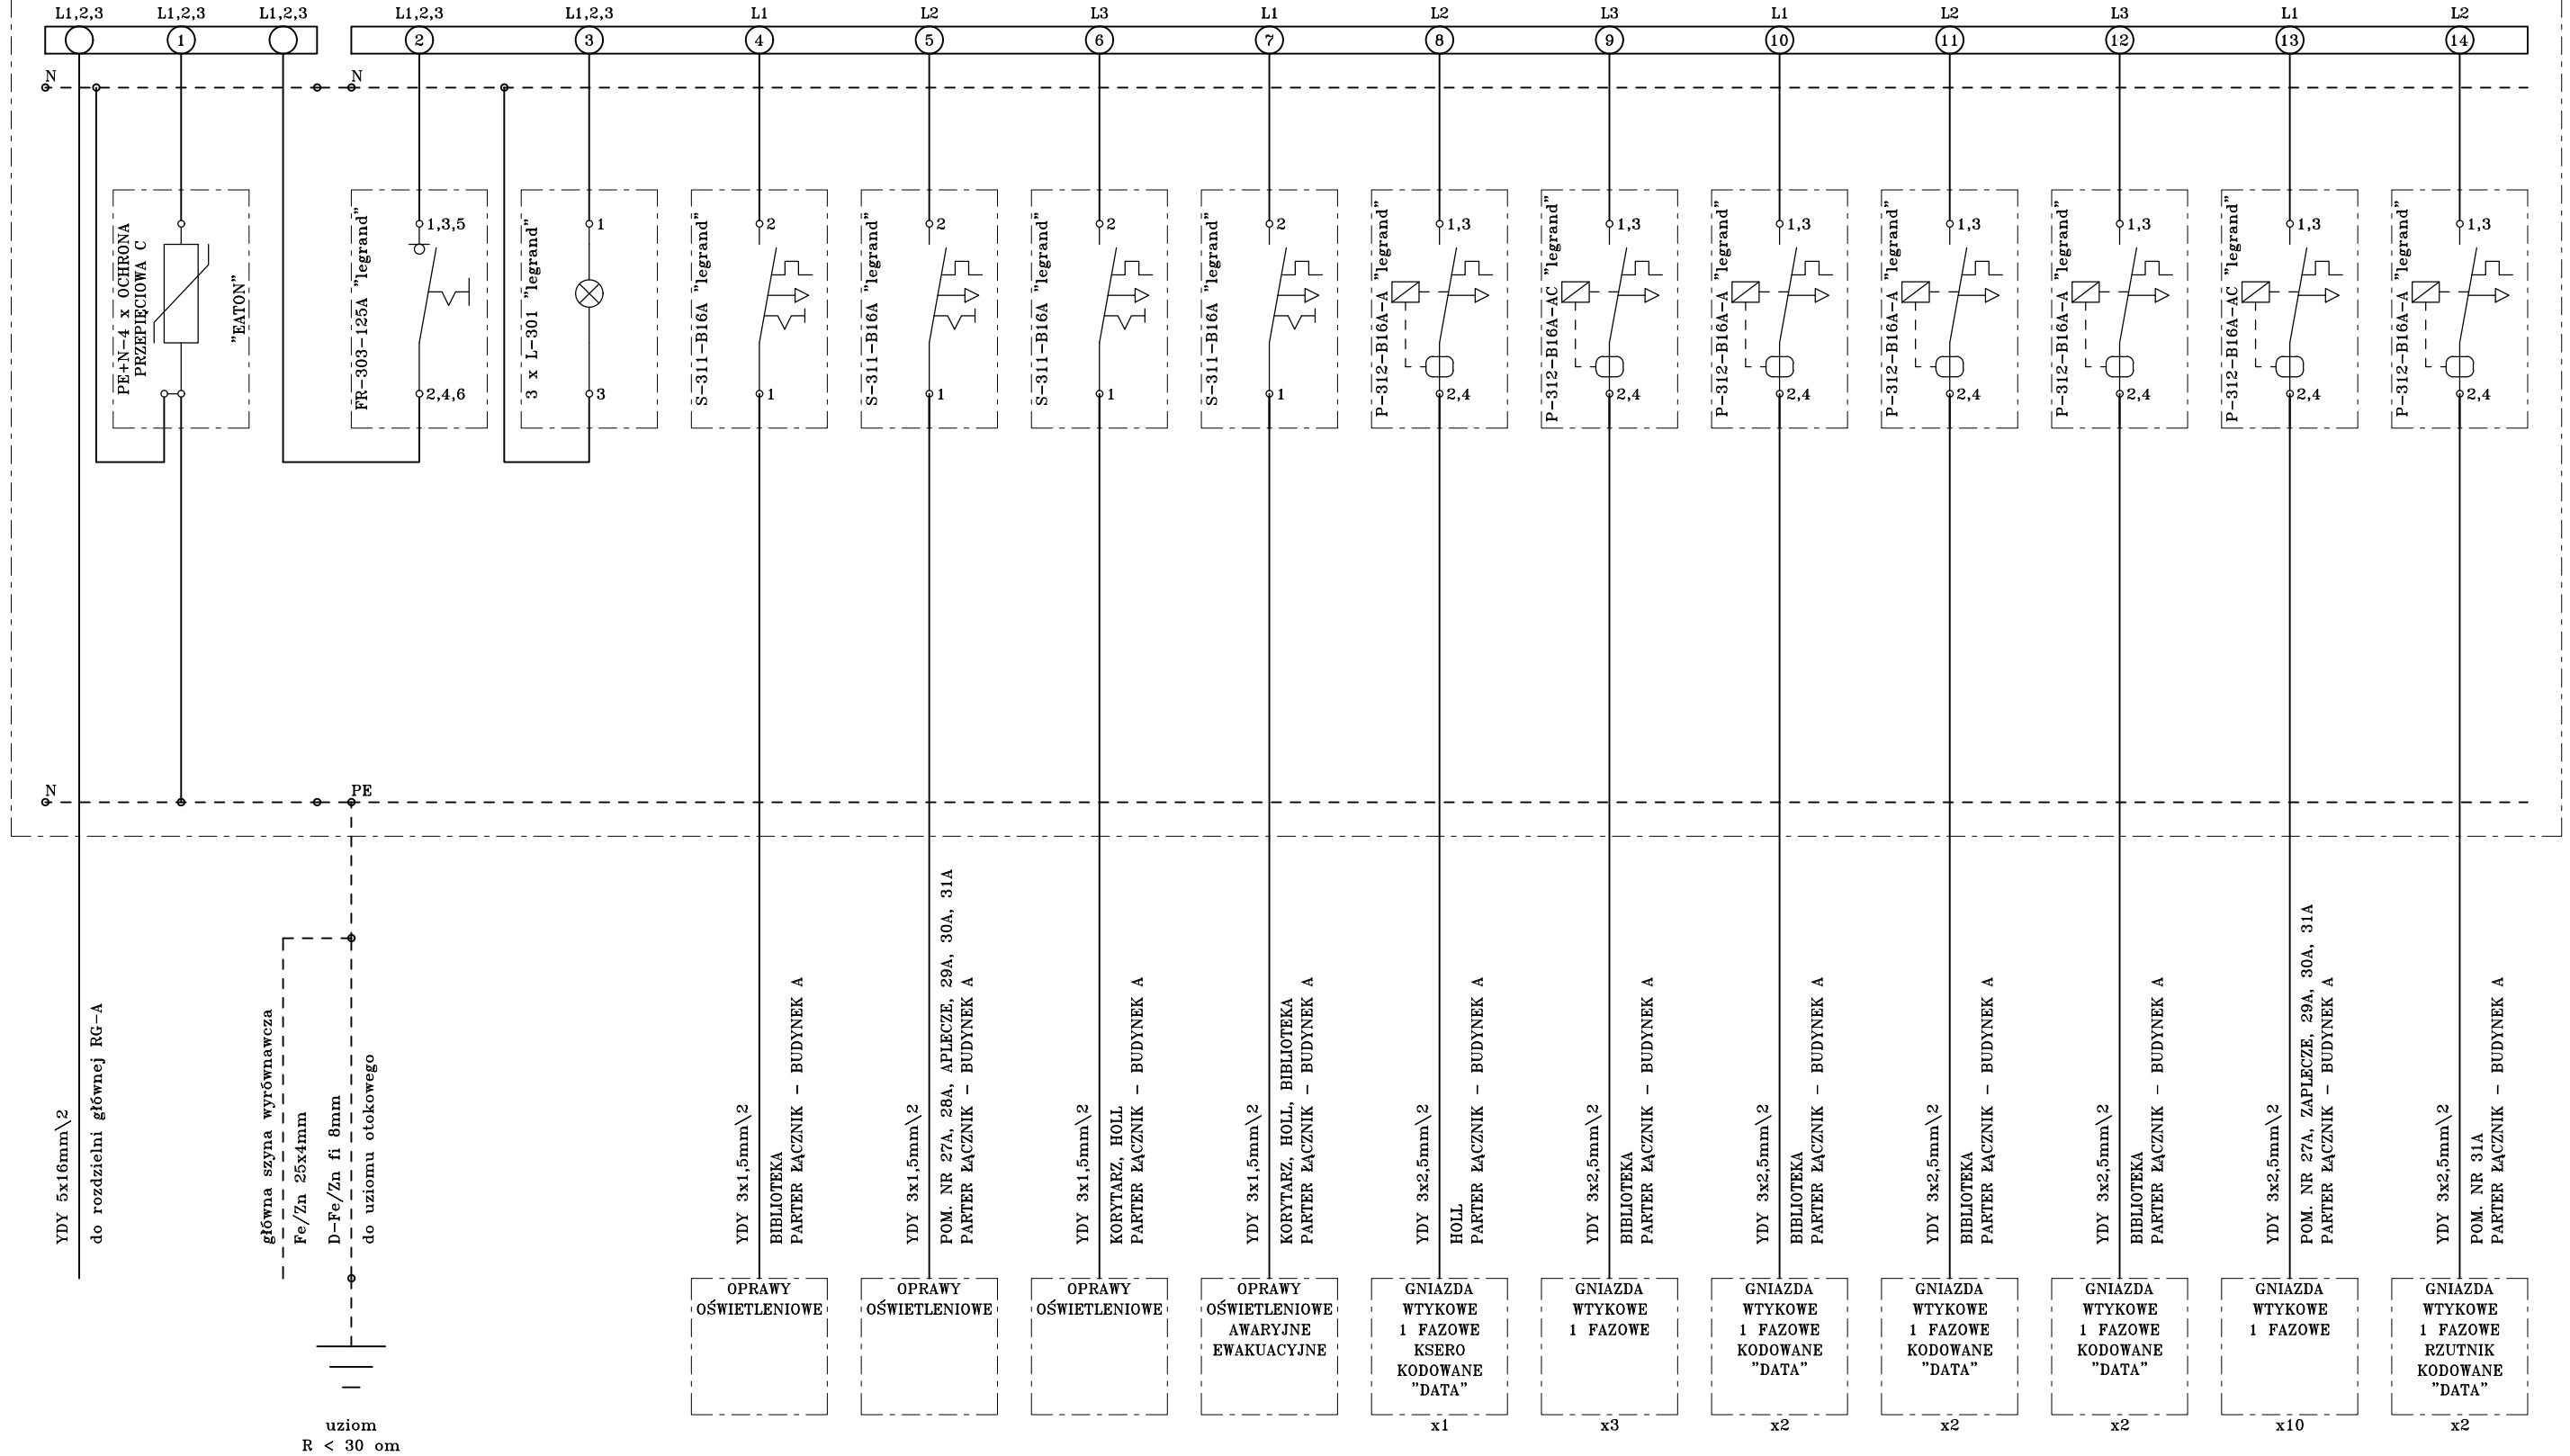

PROJEKTOWANA TABLICA ROZDZIELCZA RW-5x12 "LEGRAND"

USŁUGI PROJEKTOWE - ZBIGNIEW HETMAN

OBIEKT	BUDYNEK ZESPOŁU SZKÓŁ GÓRNICZO - ENERGETYCZNYCH im.Stanisława Staszica w Koninie.	SKALA	---
TEMAT RYSUNKU	SCHEMAT ZASILANIA PROJEKTOWANEJ ROZDZIELNI R-A(0/2).	NR RYS.	E-19
INWESTOR	ZESPÓŁ SZKÓŁ GÓRNICZO - ENERGETYCZNYCH im.Stanisława Staszica w Koninie.	BRANŻA	ELEKTRYCZNA
ADRES BUDOWY	KONIN 62-510, UL. KARDYNAŁA STEFANA WYSZYŃSKIEGO 3.	PROJEKTANT	mgr inż. ZBIGNIEW HETMAN GP 7342/176/94
		SPRAWDZAJĄCY	mgr inż. PIOTR GRABIA GP 167/7346/II/42/91
NINIEJSZE DZIEŁO STANOWI DZIEŁO AUTORSKIE I PODLEGA OCHRONIE ZGODNIE Z USTAWĄ 83 Z DNIA 04-02-1994 O PRAWIE AUTORSKIM I PRAWACH POKREWNYCH			